

Visura per immobile

Situazione degli atti informatizzati al 09/05/2017

Dati della richiesta	Comune di PIANO DI SORRENTO (Codice: G568)
	Provincia di NAPOLI
Catasto Fabbricati	Foglio: 11 Particella: 458 Sub.: 5

Unità immobiliare

N.	DATI IDENTIFICATIVI				DATI DI CLASSAMENTO							DATI DERIVANTI DA
	Sezione Urbana	Foglio	Particella	Sub	Zona Cens.	Micro Zona	Categoria	Classe	Consistenza	Superficie Catastale	Rendita	
1		11	458	5			A/7	4	14,5 vani	Totale: 248 m² Totale escluse aree scoperte**: 232 m²	Euro 2.883,12	VARIAZIONE NEL CLASSAMENTO del 11/01/2017 protocollo n. NA0007908 in atti dal 11/01/2017 VARIAZIONE DI CLASSAMENTO (n. 2225.1/2017)
Indirizzo		VIA NASTRO AZZURRO n. 9 piano: T-1-2;										
Notifica		in corso con prot. NA0089955/2017 del 10/03/2017				Partita		-		Mod.58		-
Annotazioni		di stadio: classamento e rendita rettificati (d.m. 701/94)										

INTESTATI

N.	DATI ANAGRAFICI	CODICE FISCALE	DIRITTI E ONERI REALI
1	GRAVINA Anna Maria nata a NAPOLI il 11/06/1954	GRVNM54H51F839V*	(8) Usufrutto per 500/1000
2	SCHIAVO Andrea nato a ROMA il 11/07/1946	SCHNDR46L11H501E*	(8) Usufrutto per 500/1000
3	SCHIAVO Edoardo nato a ROMA il 04/06/1993	SCHDRD93H04H501L*	(2) Nuda proprietà` per 1/2
4	SCHIAVO Stefano nato a ROMA il 06/05/1985	SCHSFN85E06H501N	(2) Nuda proprietà` per 1/2

Unità immobiliari n. 1

Visura telematica esente al titolare di diritti reali

* Codice Fiscale Validato in Anagrafe Tributaria

** Si intendono escluse le "superfici di balconi, terrazzi e aree scoperte pertinenziali e accessorie, comunicanti o non comunicanti" (cfr. Provvedimento del Direttore dell'Agenzia delle Entrate 29 marzo 2013).

Agenzia delle Entrate
CATASTO FABBRICATI
Ufficio Provinciale di
Napoli

Dichiarazione protocollo n. NA0071612 del 19/02/2016

Planimetria di u.i.u. in Comune di Piano Di Sorrento

Via Nastro Azzurro

civ. 9

Identificativi Catastali:

Sezione:
Foglio: 11
Particella: 458
Subalterno: 5

Compilata da:
Alberino Pino Giuseppe
Iscritto all'albo:
Geometri

Prov. Napoli


N. 4532

Scheda n. 1

Scala 1:200

PIANO TERRA


H media=2,70mt.

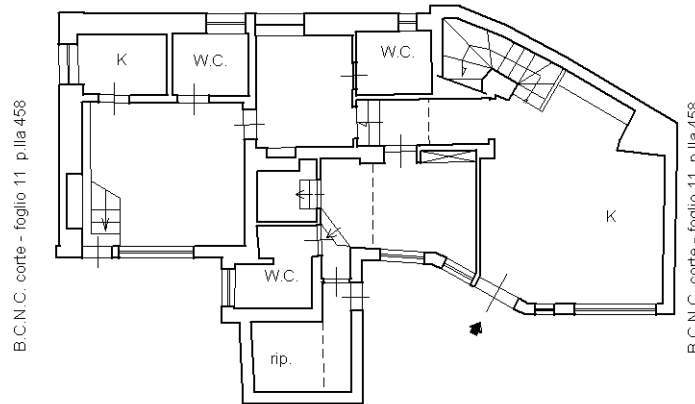

B.C.N.C. corte - foglio 11 p.la 458


PIANO PRIMO

H=3,05mt.

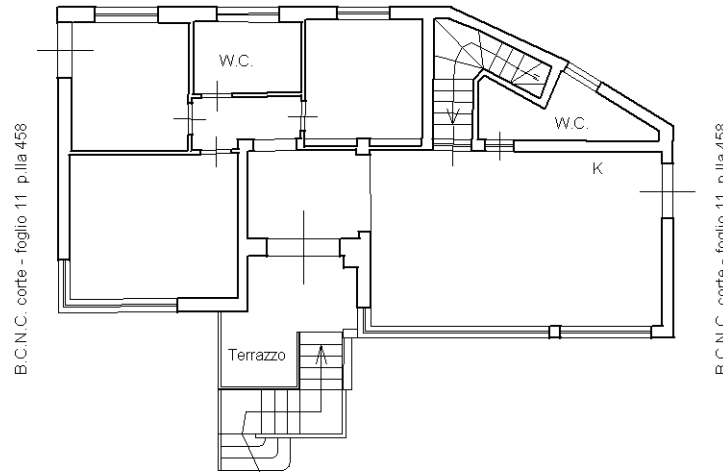

B.C.N.C. corte - foglio 11 p.la 458

PIANO SECONDO

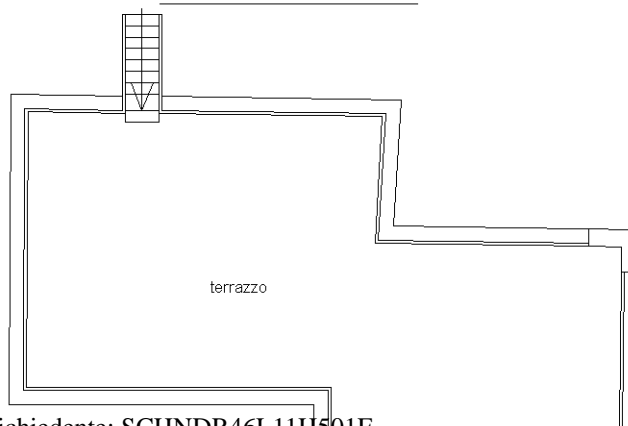

ORIENTAMENTO



Ultima planimetria in atti

Visura per immobile

Situazione degli atti informatizzati al 09/05/2017

Dati della richiesta	Comune di PIANO DI SORRENTO (Codice: G568)
	Provincia di NAPOLI
Catasto Fabbricati	Foglio: 11 Particella: 458 Sub.: 7

Unità immobiliare

N.	DATI IDENTIFICATIVI				DATI DI CLASSAMENTO							DATI DERIVANTI DA	
	Sezione Urbana	Foglio	Particella	Sub	Zona Cens.	Micro Zona	Categoria	Classe	Consistenza	Superficie Catastale	Rendita		
1		11	458	7			C/6	5	25 m²	Totale: 32 m²	Euro 121,37	VARIAZIONE NEL CLASSAMENTO del 11/01/2017 protocollo n. NA0007908 in atti dal 11/01/2017 VARIAZIONE DI CLASSAMENTO (n. 2225.1/2017)	
Indirizzo		VIA NASTRO AZZURRO n. 9 piano: S1;											
Notifica		in corso con prot. NA0089955/2017 del 10/03/2017					Partita		-		Mod.58		-
Annotazioni		di stadio: classamento e rendita rettificati (d.m. 701/94)											

INTESTATI

N.	DATI ANAGRAFICI	CODICE FISCALE	DIRITTI E ONERI REALI
1	GRAVINA Anna Maria nata a NAPOLI il 11/06/1954	GRVNM54H51F839V*	(8) Usufrutto per 500/1000
2	SCHIAVO Andrea nato a ROMA il 11/07/1946	SCHNDR46L11H501E*	(8) Usufrutto per 500/1000
3	SCHIAVO Edoardo nato a ROMA il 04/06/1993	SCHDRD93H04H501L*	(2) Nuda proprietà` per 1/2
4	SCHIAVO Stefano nato a ROMA il 06/05/1985	SCHSFN85E06H501N	(2) Nuda proprietà` per 1/2

Unità immobiliari n. 1

Visura telematica esente al titolare di diritti reali

* Codice Fiscale Validato in Anagrafe Tributaria

**Agenzia delle Entrate
CATASTO FABBRICATI
Ufficio Provinciale di
Napoli**

Dichiarazione protocollo n. NA0071612 del 19/02/2016

Planimetria di u.i.u. in Comune di Piano Di Sorrento

Via Nastro Azzurro

civ. 9

Identificativi Catastali:

Sezione:
Foglio: 11
Particella: 458
Subalterno: 7


Compilata da:
Alberino Pino Giuseppe
Iscritto all'albo:
Geometri

Prov. Napoli

N. 4532

Scheda n. 1

Scala 1:200

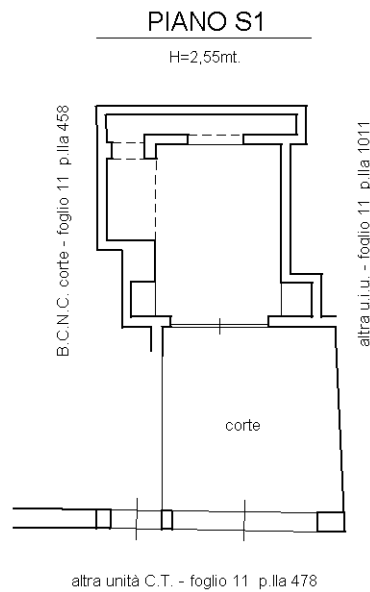

ORIENTAMENTO



Ultima planimetria in atti

Visura per immobile

Situazione degli atti informatizzati al 09/05/2017

Dati della richiesta	Comune di PIANO DI SORRENTO (Codice: G568)
	Provincia di NAPOLI
Catasto Fabbricati	Foglio: 11 Particella: 458 Sub.: 6

Unità immobiliare

N.	DATI IDENTIFICATIVI				DATI DI CLASSAMENTO							DATI DERIVANTI DA
	Sezione Urbana	Foglio	Particella	Sub	Zona Cens.	Micro Zona	Categoria	Classe	Consistenza	Superficie Catastale	Rendita	
1		11	458	6			C/2	5	18 m²	Totale: 24 m²	Euro 115,27	VARIAZIONE NEL CLASSAMENTO del 11/01/2017 protocollo n. NA0007908 in atti dal 11/01/2017 VARIAZIONE DI CLASSAMENTO (n. 2225.1/2017)
Indirizzo		VIA NASTRO AZZURRO n. 9 piano: T;										
Notifica		in corso con prot. NA0089955/2017 del 10/03/2017				Partita		-		Mod.58		-
Annotazioni		di stadio: classamento e rendita rettificati (d.m. 701/94)										

INTESTATI

N.	DATI ANAGRAFICI	CODICE FISCALE	DIRITTI E ONERI REALI
1	GRAVINA Anna Maria nata a NAPOLI il 11/06/1954	GRVNM54H51F839V*	(8) Usufrutto per 500/1000
2	SCHIAVO Andrea nato a ROMA il 11/07/1946	SCHNDR46L11H501E*	(8) Usufrutto per 500/1000
3	SCHIAVO Edoardo nato a ROMA il 04/06/1993	SCHDRD93H04H501L*	(2) Nuda proprietà` per 1/2
4	SCHIAVO Stefano nato a ROMA il 06/05/1985	SCHSFN85E06H501N	(2) Nuda proprietà` per 1/2

Unità immobiliari n. 1

Visura telematica esente al titolare di diritti reali

* Codice Fiscale Validato in Anagrafe Tributaria

**Agenzia delle Entrate
CATASTO FABBRICATI
Ufficio Provinciale di
Napoli**

Dichiarazione protocollo n. NA0071612 del 19/02/2016

Planimetria di u.i.u. in Comune di Piano Di Sorrento

Via Nastro Azzurro

civ. 9

Identificativi Catastali:

Sezione:

Foglio: 11

Particella: 458

Subalterno: 6

Compilata da:

Alberino Pino Giuseppe

Iscritto all'albo:

Geometri

Prov. Napoli

N. 4532


Scheda n. 1

Scala 1:200

PIANO TERRA

B.C.N.C. corte - foglio 11 p.lla 458

B.C.N.C. corte - foglio 11 p.lla 458

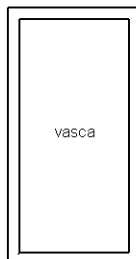

B.C.N.C. corte - foglio 11 p.lla 458

B.C.N.C. corte - foglio 11 p.lla 458

ORIENTAMENTO



Ultima planimetria in atti